
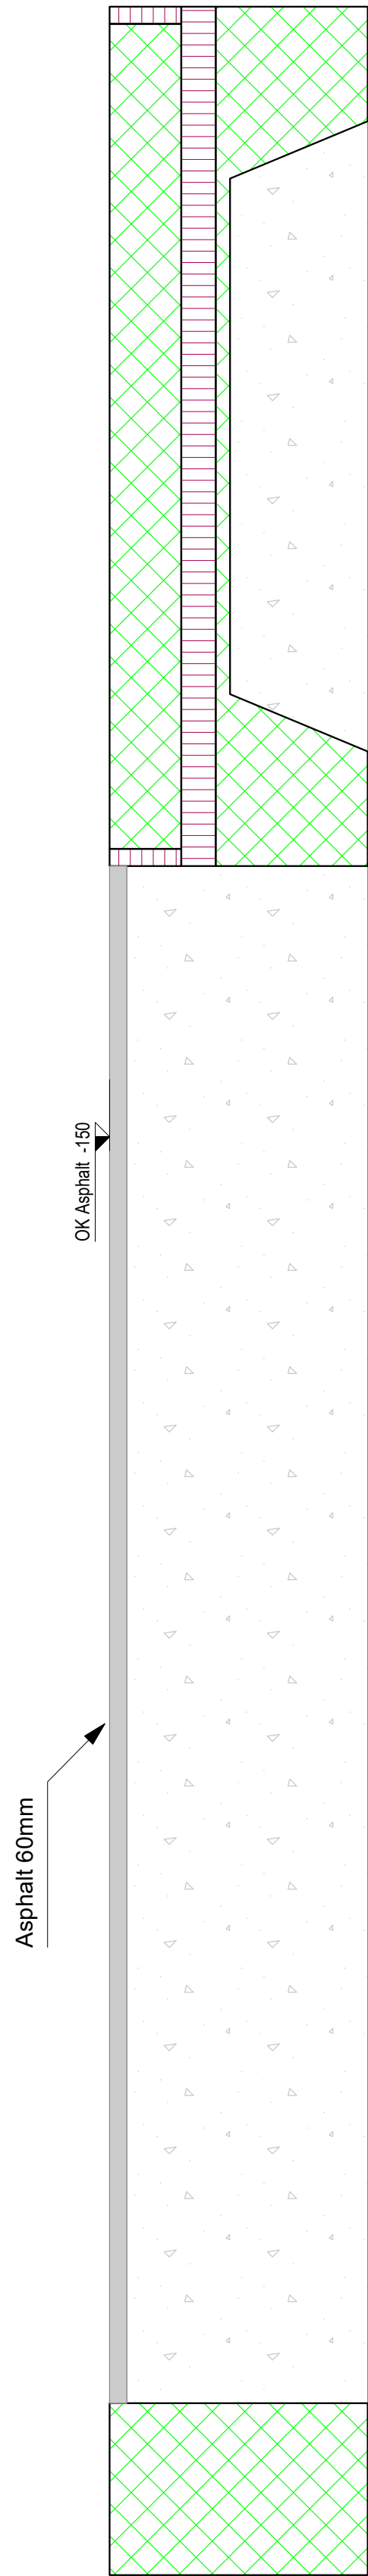
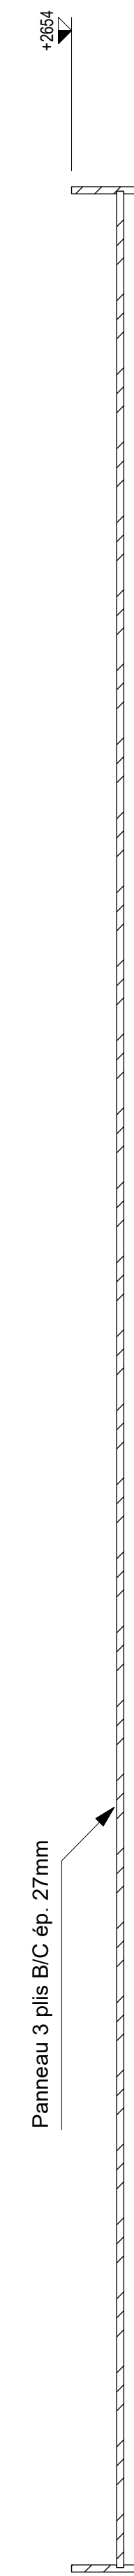


Vue en plan Ech. 1:20

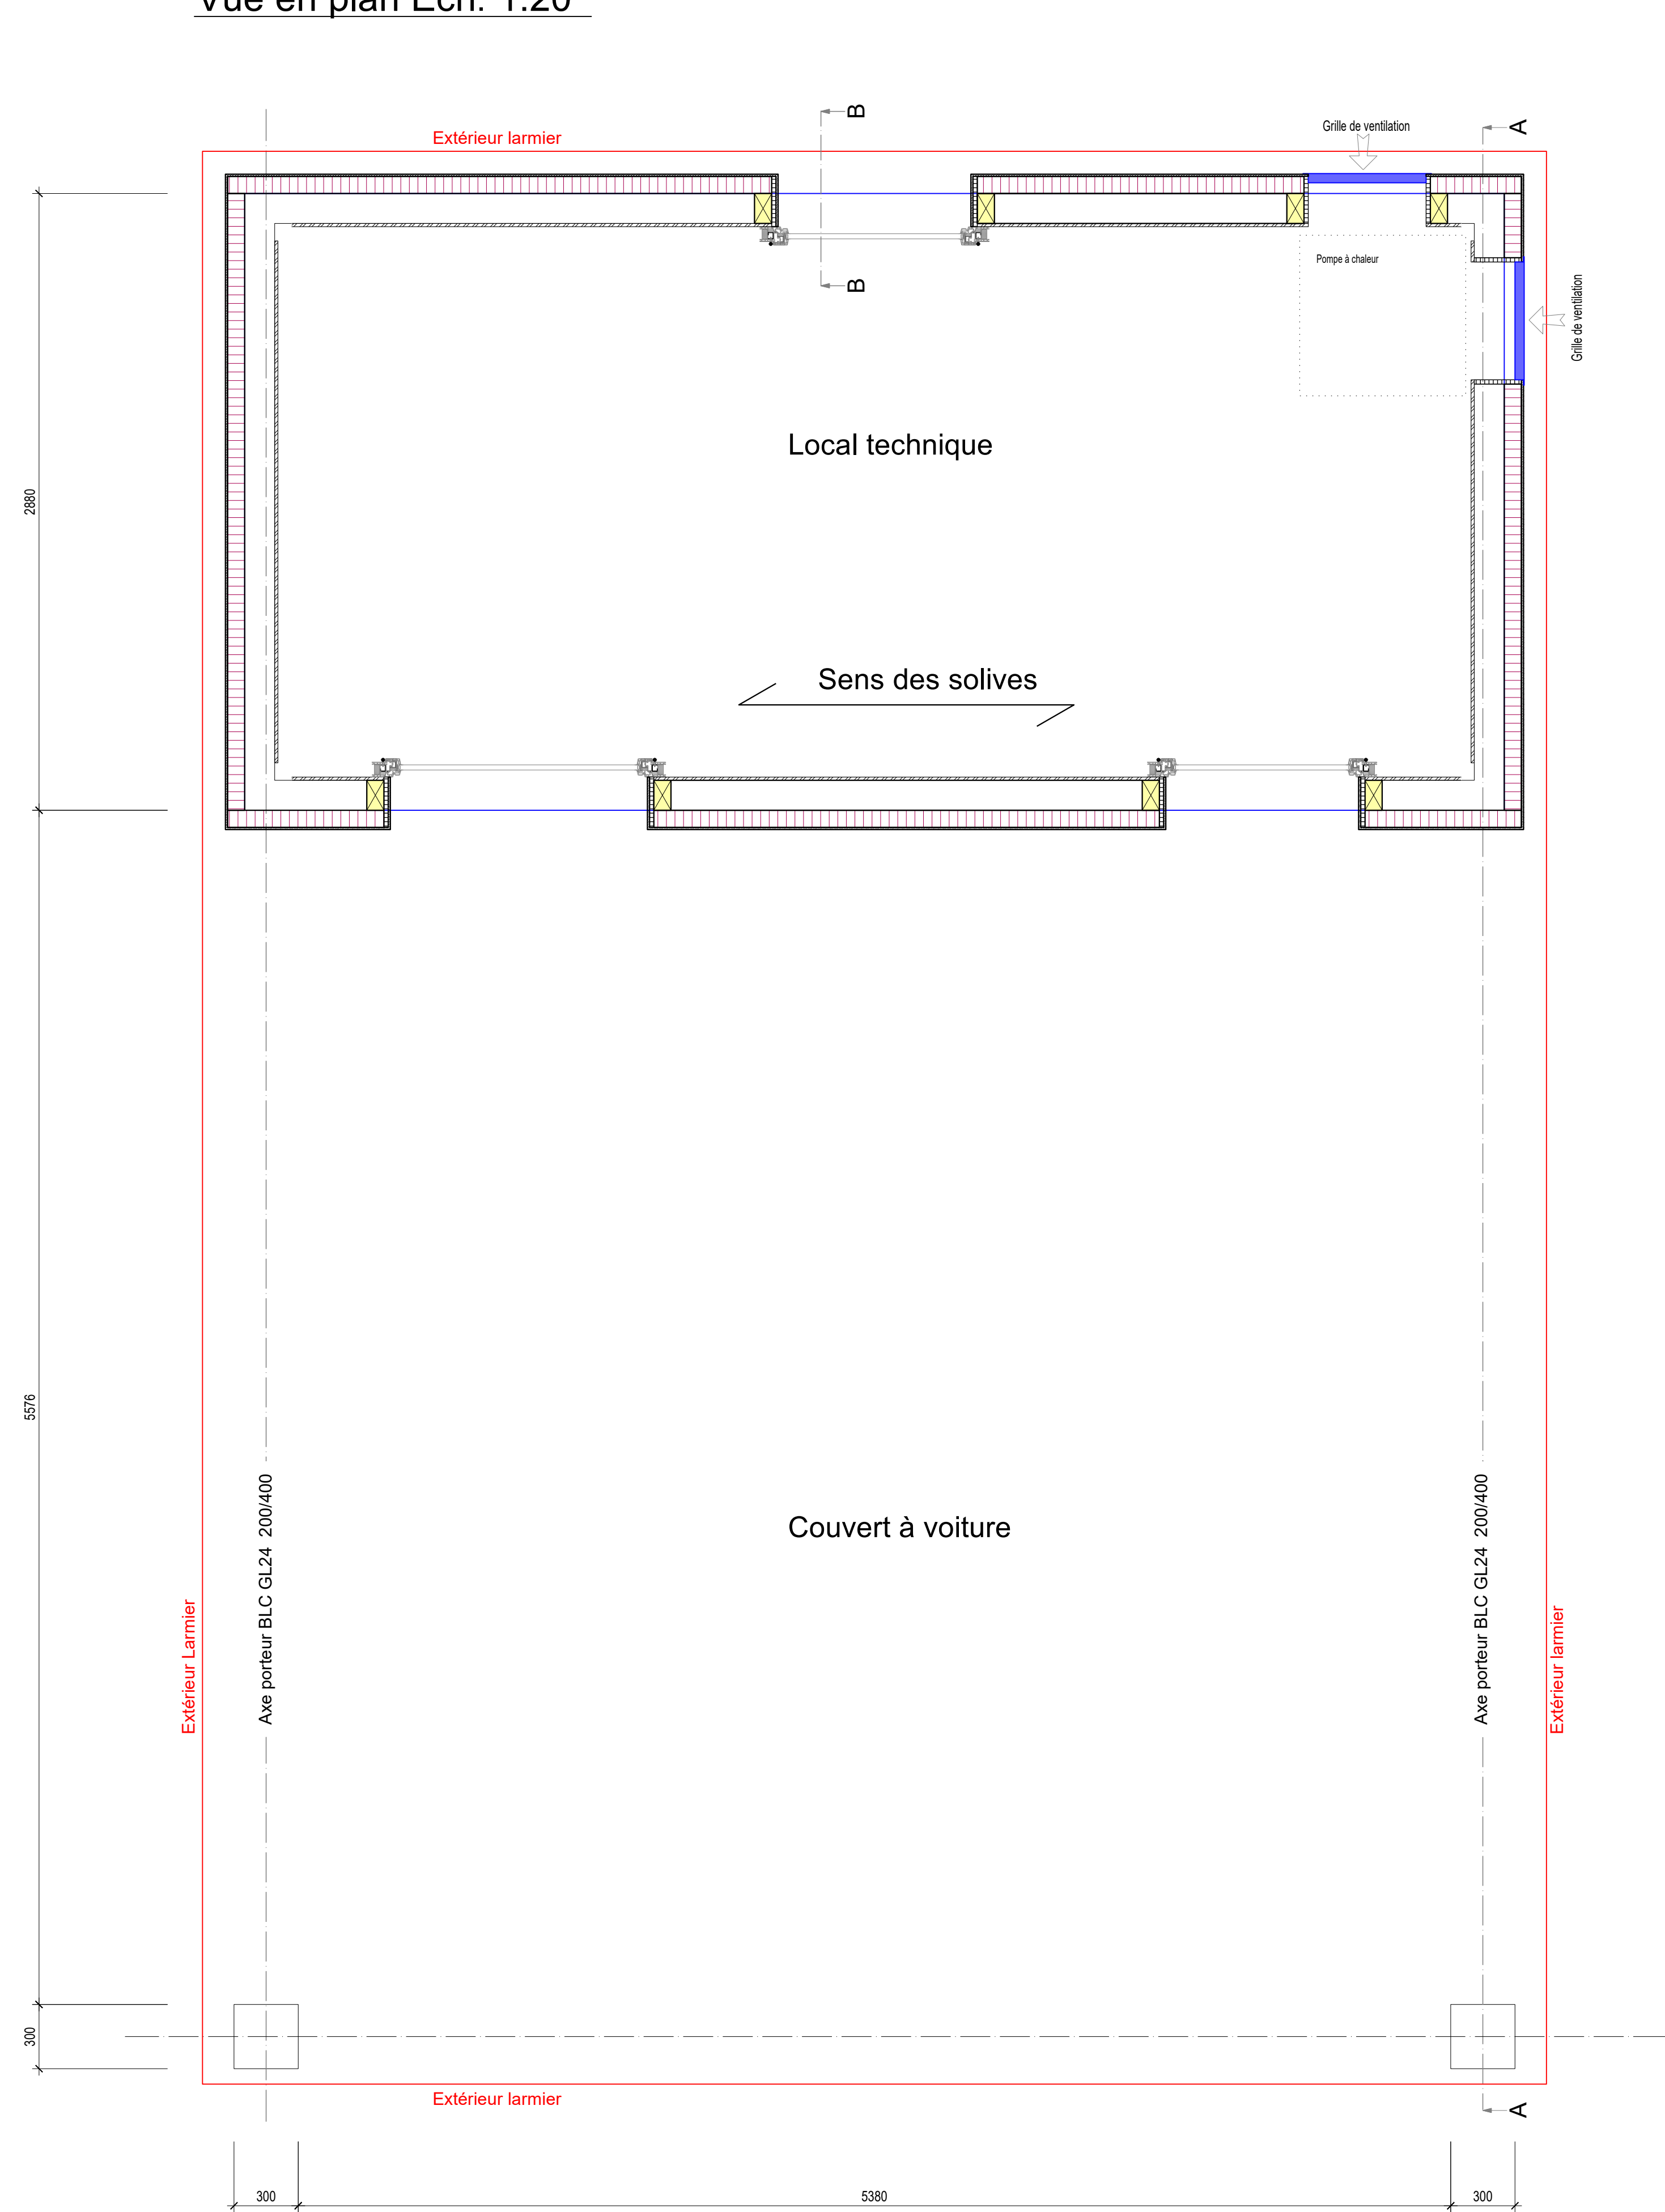

Position: 2.3.1 Construction

Procédure de qualification 2018		F R E FÉDÉRATION ROMANDE DES ENTREPRISES DE CHARPENTIERIE ET DE MENUISERIE		holzbauschweiz	
Charpentier CFC / charpentière CFC		Plan d'atelier		Pos. 2.3	
Nom		Prénom		Candidat Nr.	